


3G689
zu Renova Plan Slim 122230

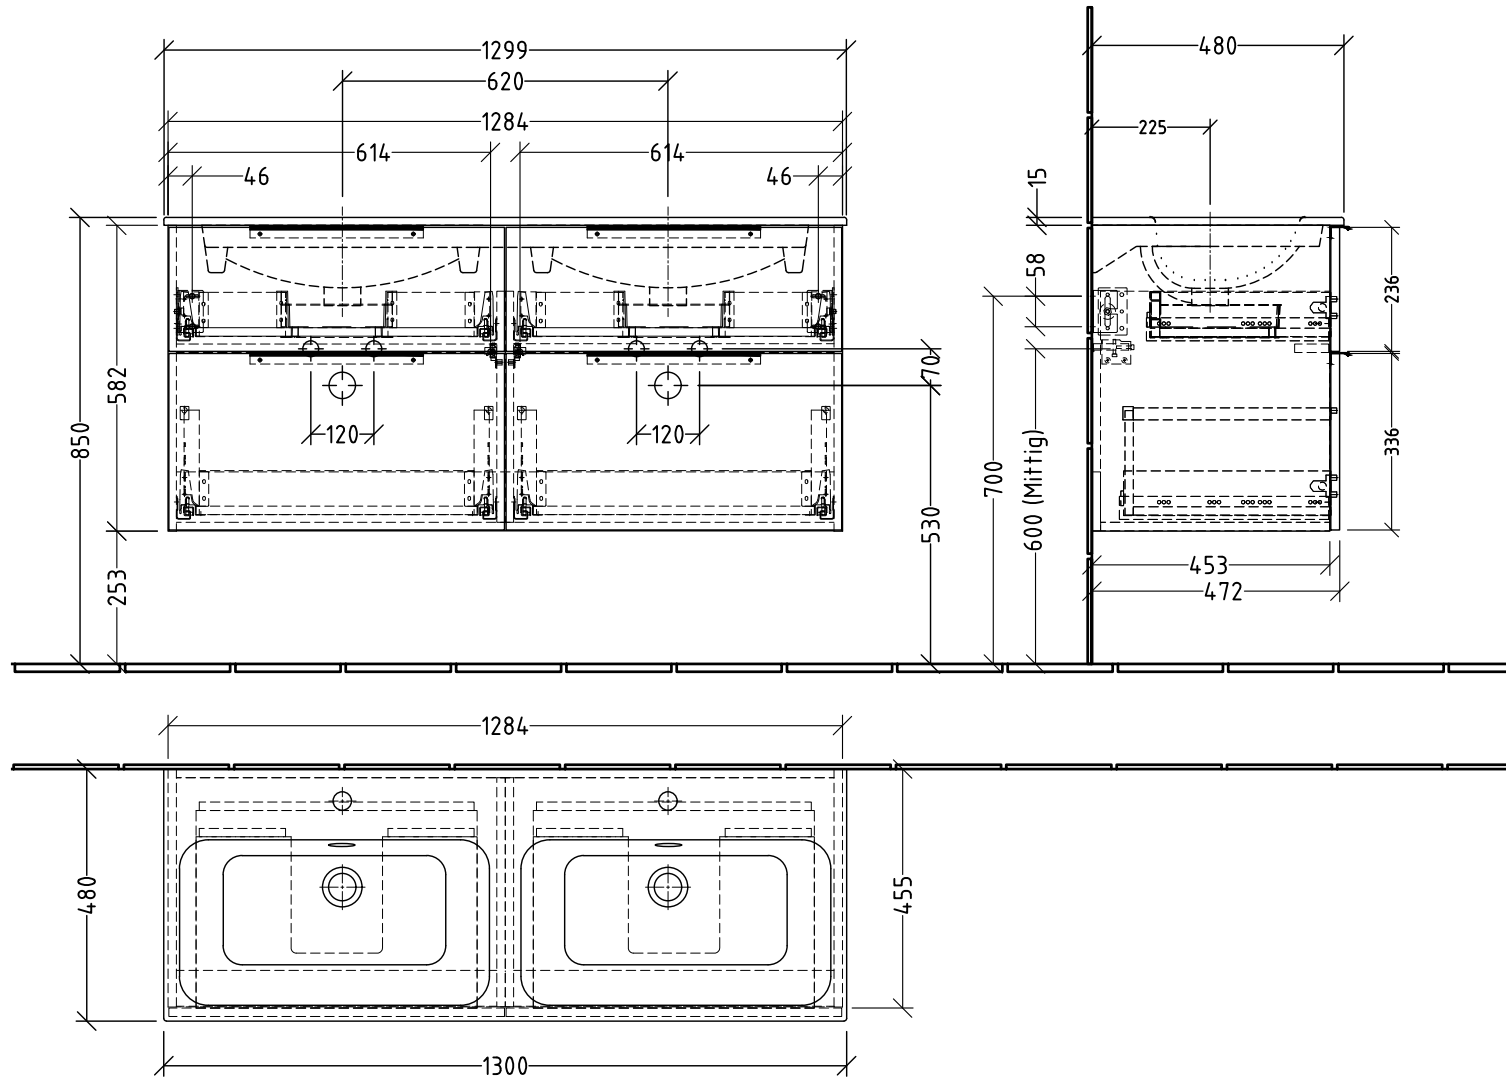

Siphonangaben
vom Hersteller

SANIPA
Xillix Group

Montagezeichnung
3way - UM, UF

Zeichner
SKJ
Datum
28.04.2020

Alle Angaben in mm - Technische Änderungen vorbehalten.
Diese Zeichnung ist unser geistiges Eigentum und darf ohne unsere
Genehmigung nicht kopiert oder Dritten zugänglich gemacht werden.